

المدير العام للتسجيل العقاري

[Signature]

رئيس جهاز المساحة والتسجيل العقاري

[Signature]

٢٩


الشمال



الموقع العام



خريطة الموقع

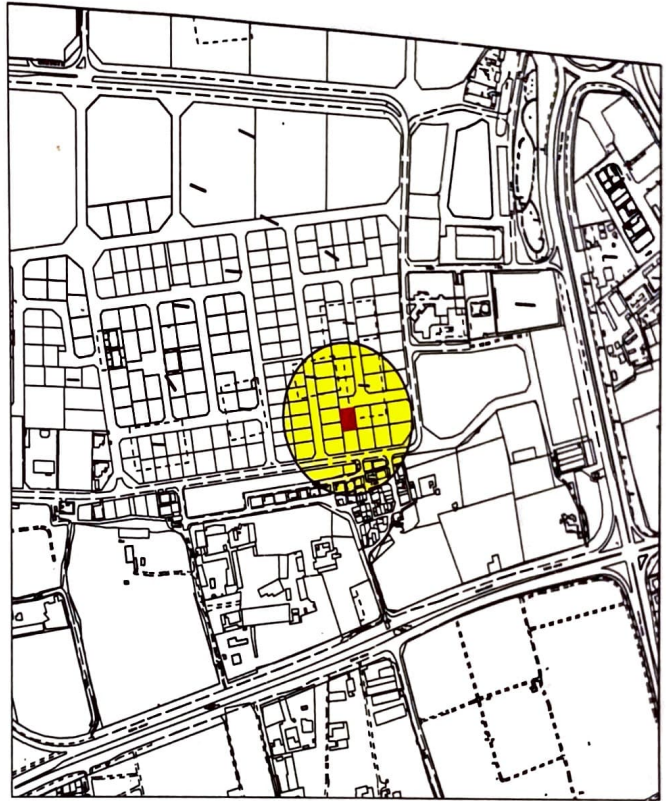

مقياس الرسم : 1 : 10000

رقم العقار : 03250453

المنطقة : ضاحية السيف

نوع العقار : أرض

رقم المقدمة :

رقم المعاملة : 200402761

رقم الخريطة : 05522B

المدير العام للمساحة


[Signature]

يشهد جهاز المساحة والتسجيل العقاري بأن خريطة
العقار الموضحة بالصفحة المقابلة والمحددة باللون
الأحمر هي الصحيحة والمعتمدة في هذه الوثيقة.

رقم الوثيقة: ١٢٩٨٥٦

خريطة الحقوق

موضحة حدوده باللون الأحمر وأبعاده بالأمطار

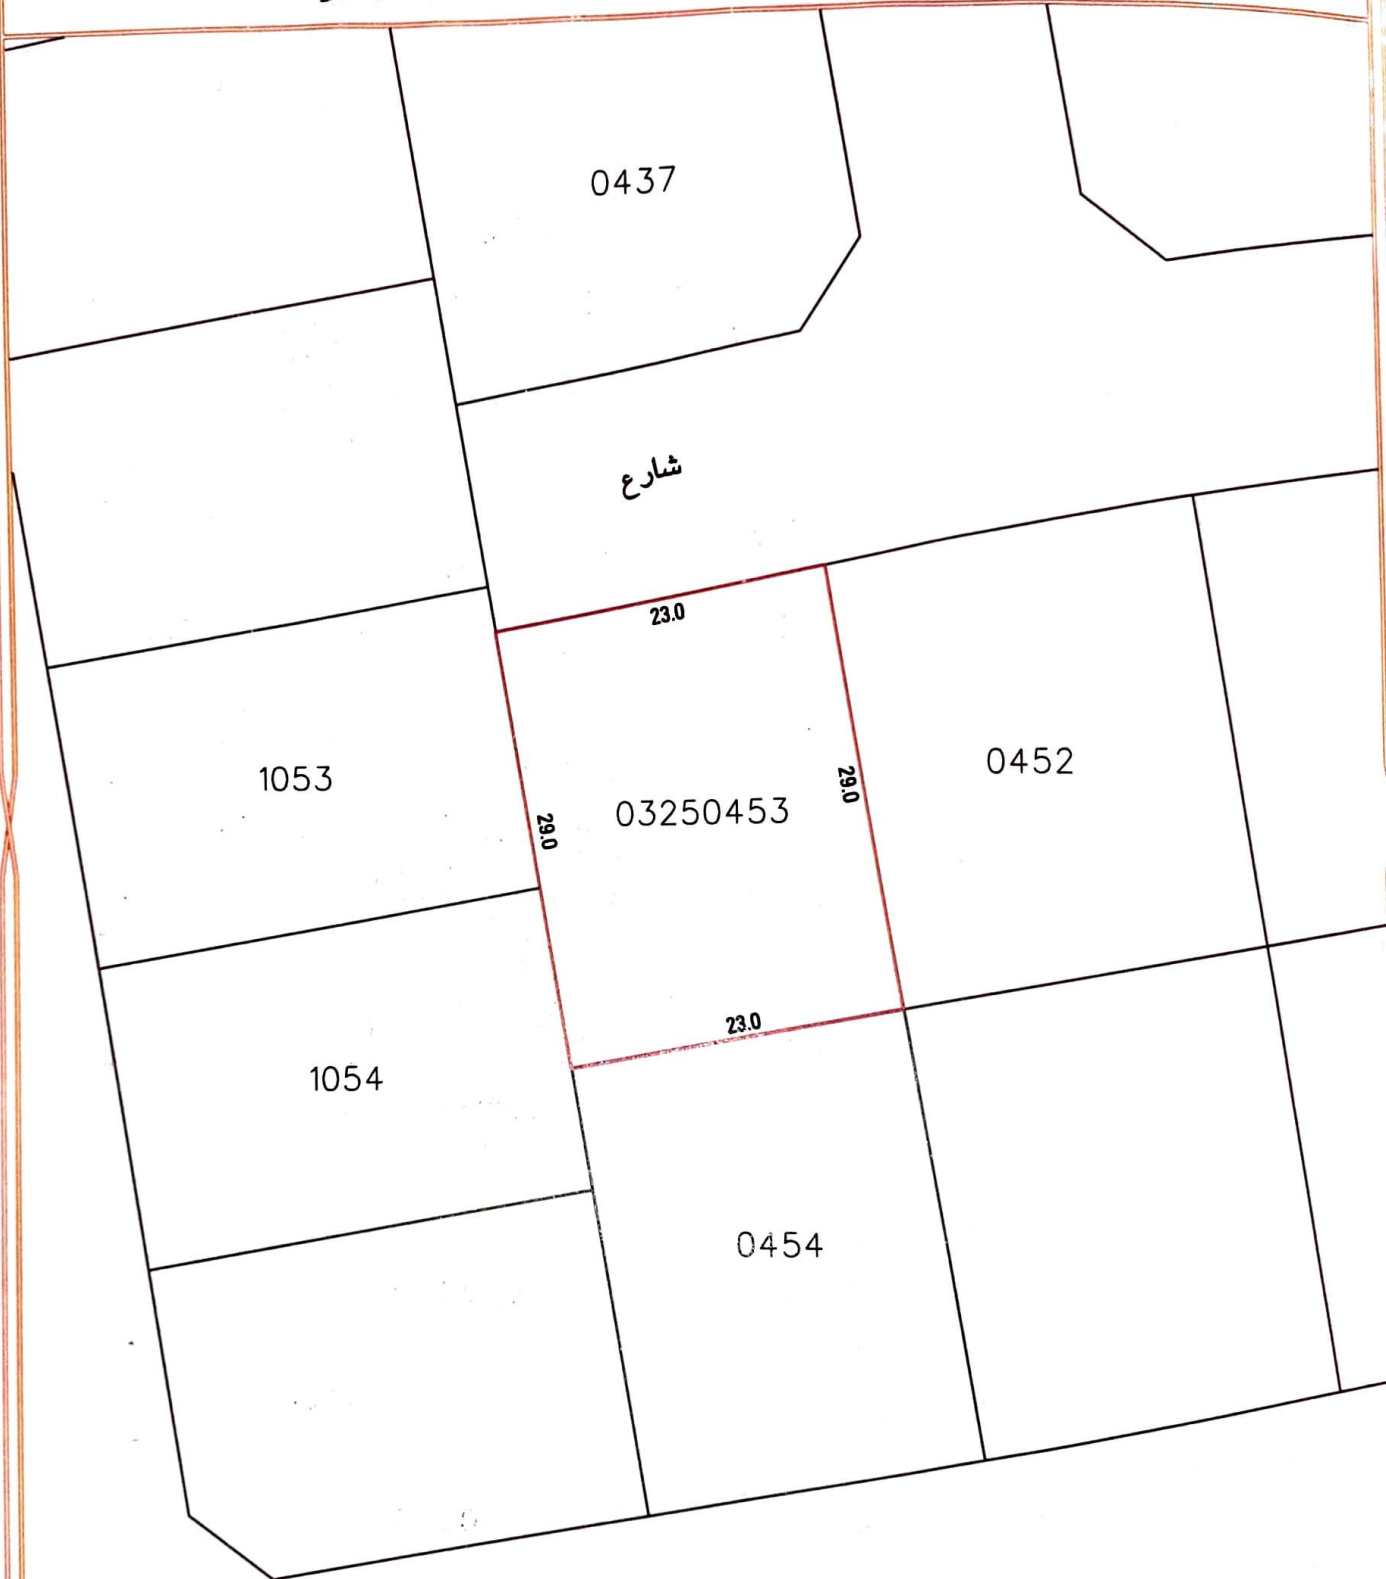

المساحة بالأمطار المربعة

667

مقياس الرسم : 1 : 500

رقم المخطط المساحي : 2090